


REFECTION DE LA CHAUSSEE (ESU)

sur la RD35 Commune de CALMONT

Plan des Zones de Travaux - Phases 1 et 2

Plan de la Déviation Générale VL et PL - Phases 1 et 2

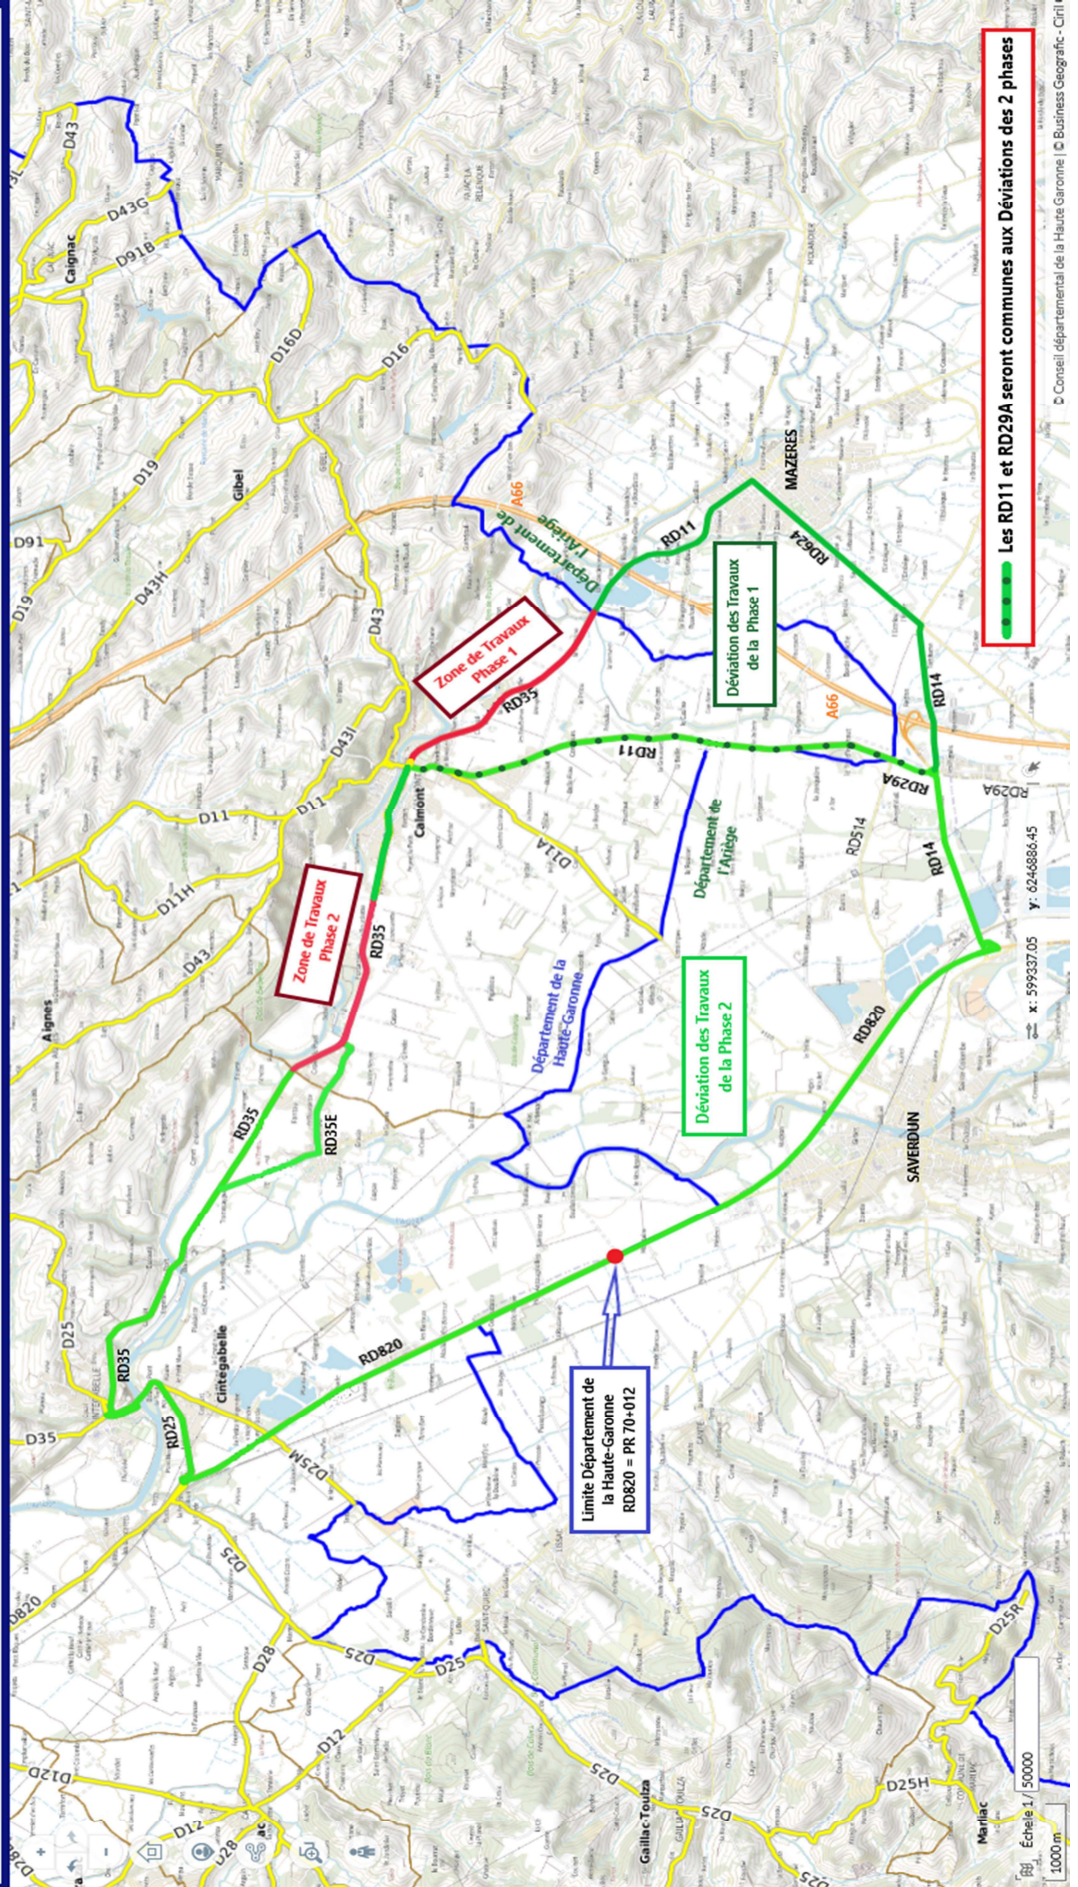

Ce dispositif sera couvert par Arrête Municipal de Police rédigé par les Communes de CALMONT et de CINTEGABELLE afin autoriser la Déviation des Riverains (VL) sur les voies communales durant la phase 2 des travaux.

